


- Büro
- Teeküche / WC
- Meeting
- Copy / Archiv
- Allgemeinerbereich

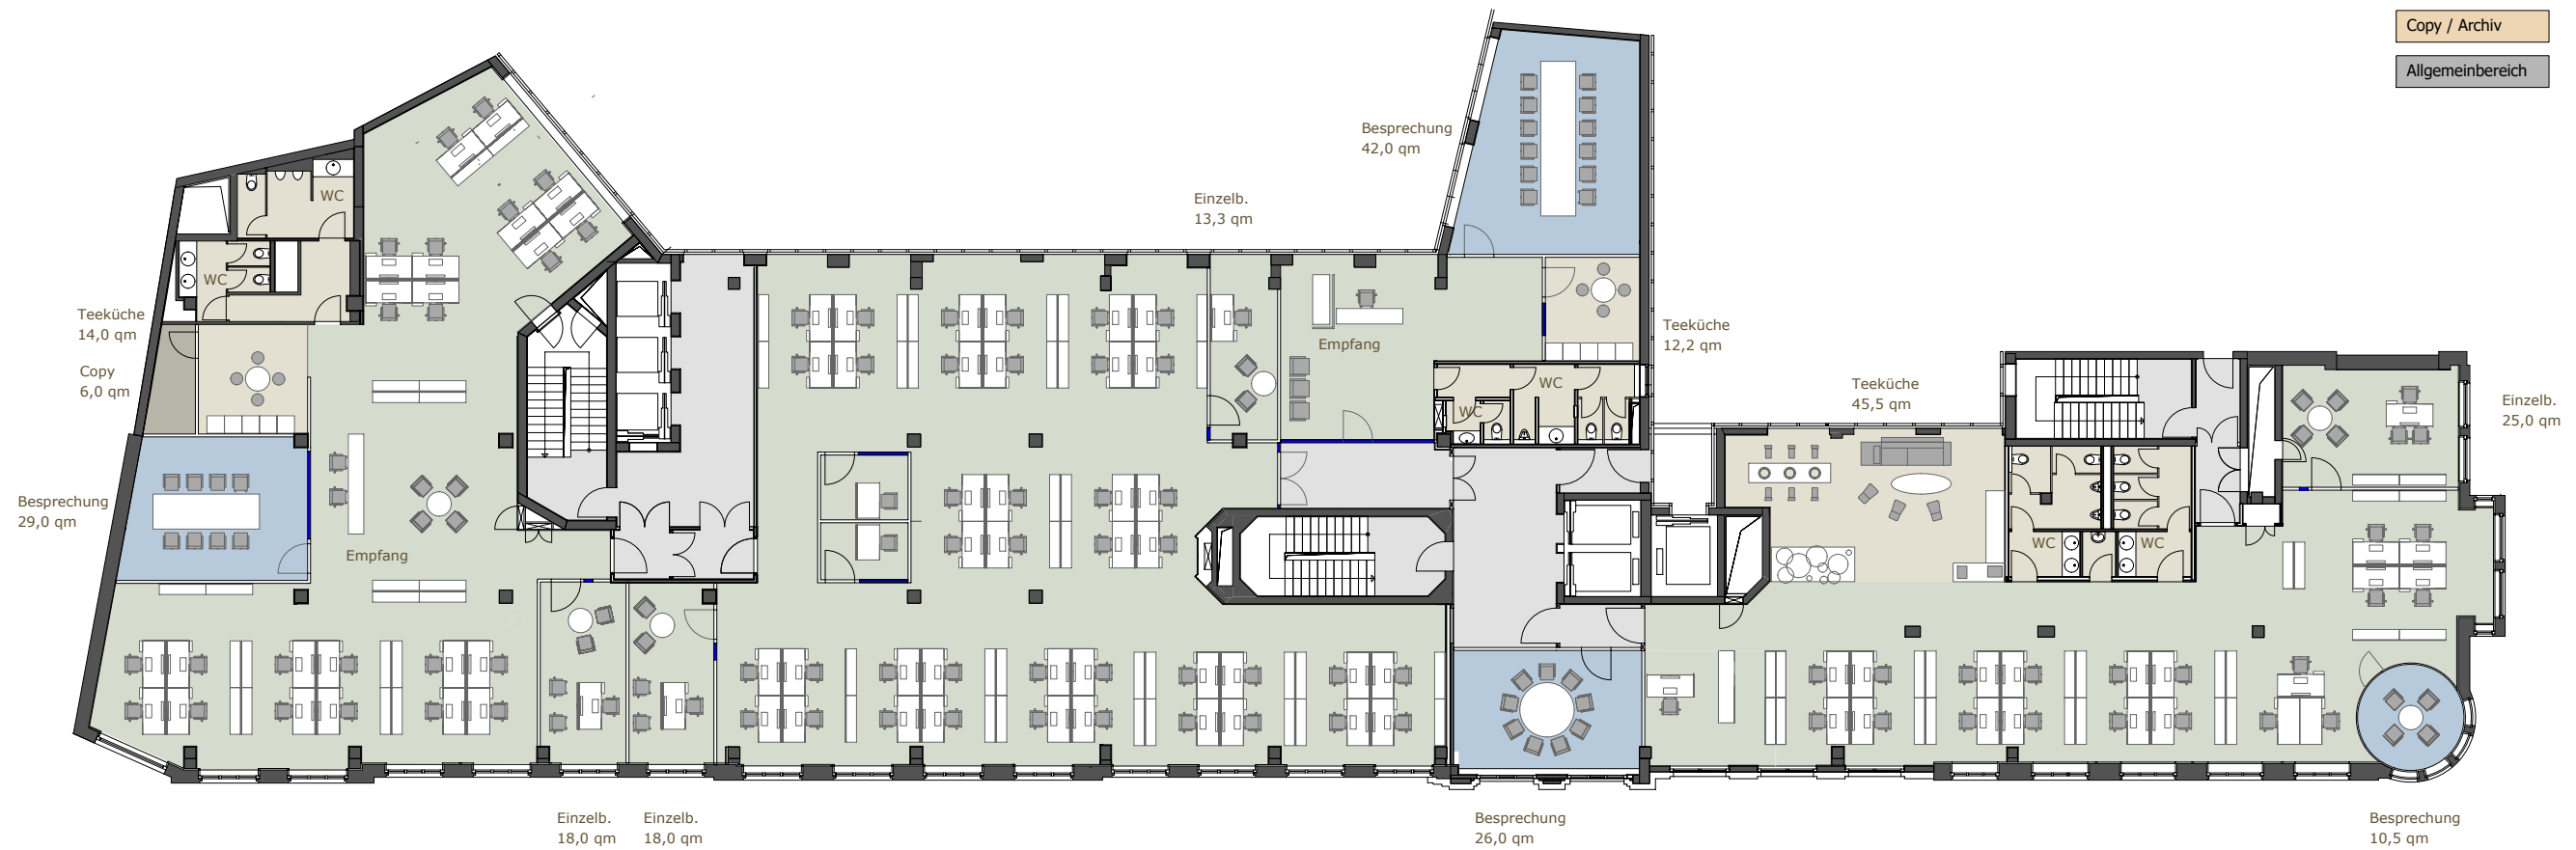

Rahmhof
 Rahmhofstraße 2-4
 60313 Frankfurt am Main

2.Obergeschoss
 Bauteil A1, A2, B
 Mietfläche 1.177 qm
 89 Arbeitsplätze
 Beispiellayout Großraumbüros

Vermietung: Oceans & Company GmbH
 Barckhausstraße 1
 60325 Frankfurt am Main
 T +49 (0) 69 54 000 58 0
 F +49 (0) 69 54 000 58 58
 M +49 (0) 175 257 657 2

