


- Büro
- Teeküche / WC
- Meeting
- Copy / Archiv
- Allgemeinbereich

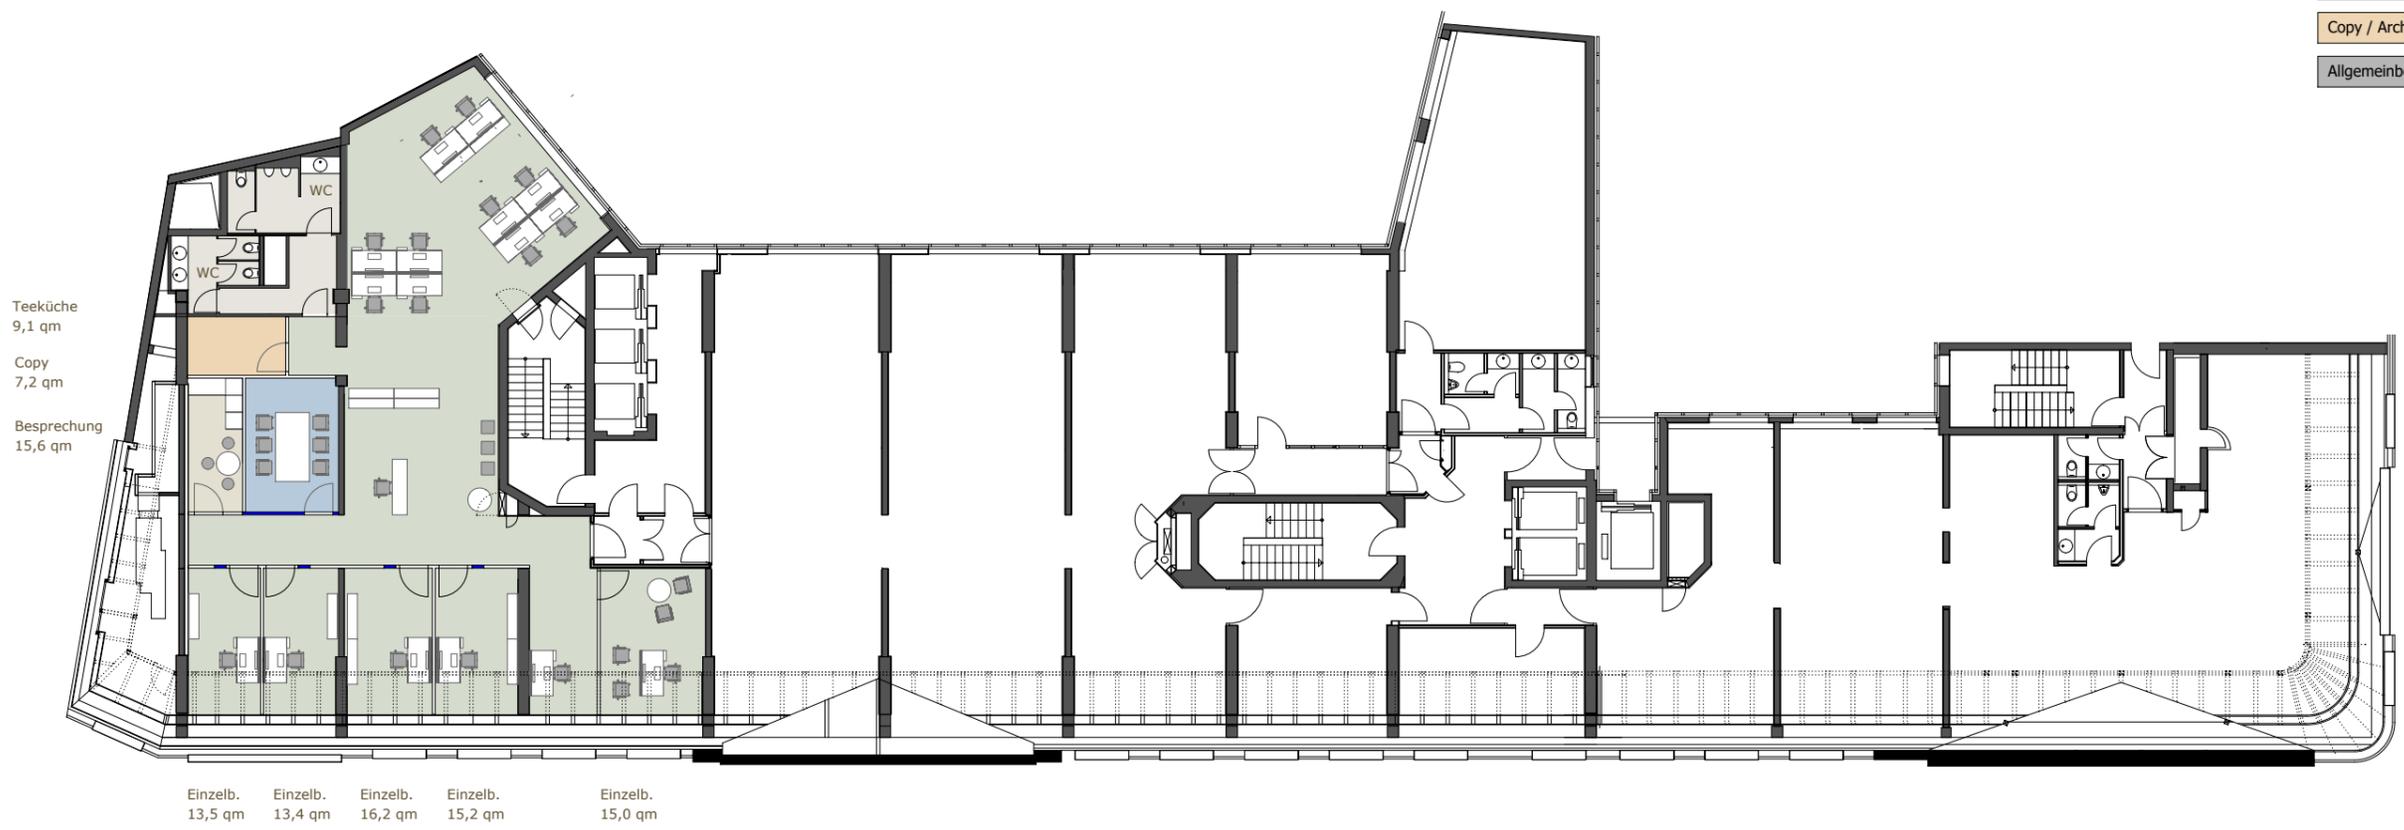

**Rahmhof**  
 Rahmhofstraße 2-4  
 60313 Frankfurt am Main

6.Obergeschoss  
 Bauteil A1  
 Mietfläche 330 qm  
 17 Arbeitsplätze  
 Beispiellayout Kombibüros

Vermietung: Oceans & Company GmbH  
 Barckhausstraße 1  
 60325 Frankfurt am Main  
 T +49 (0) 69 54 000 58 0  
 F +49 (0) 69 54 000 58 58  
 M +49 (0) 175 257 657 2

